




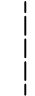




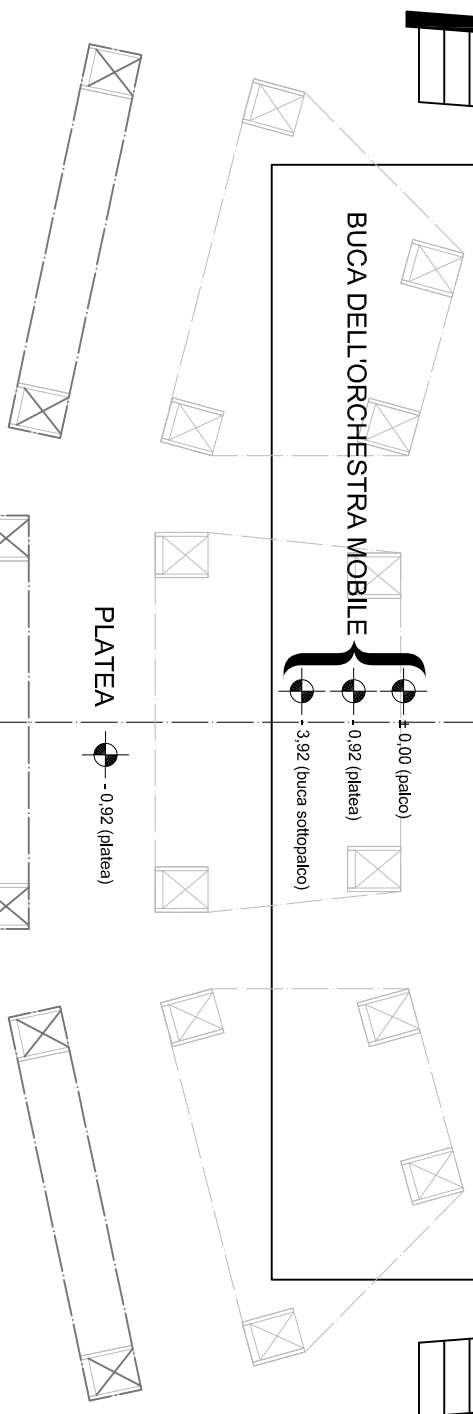
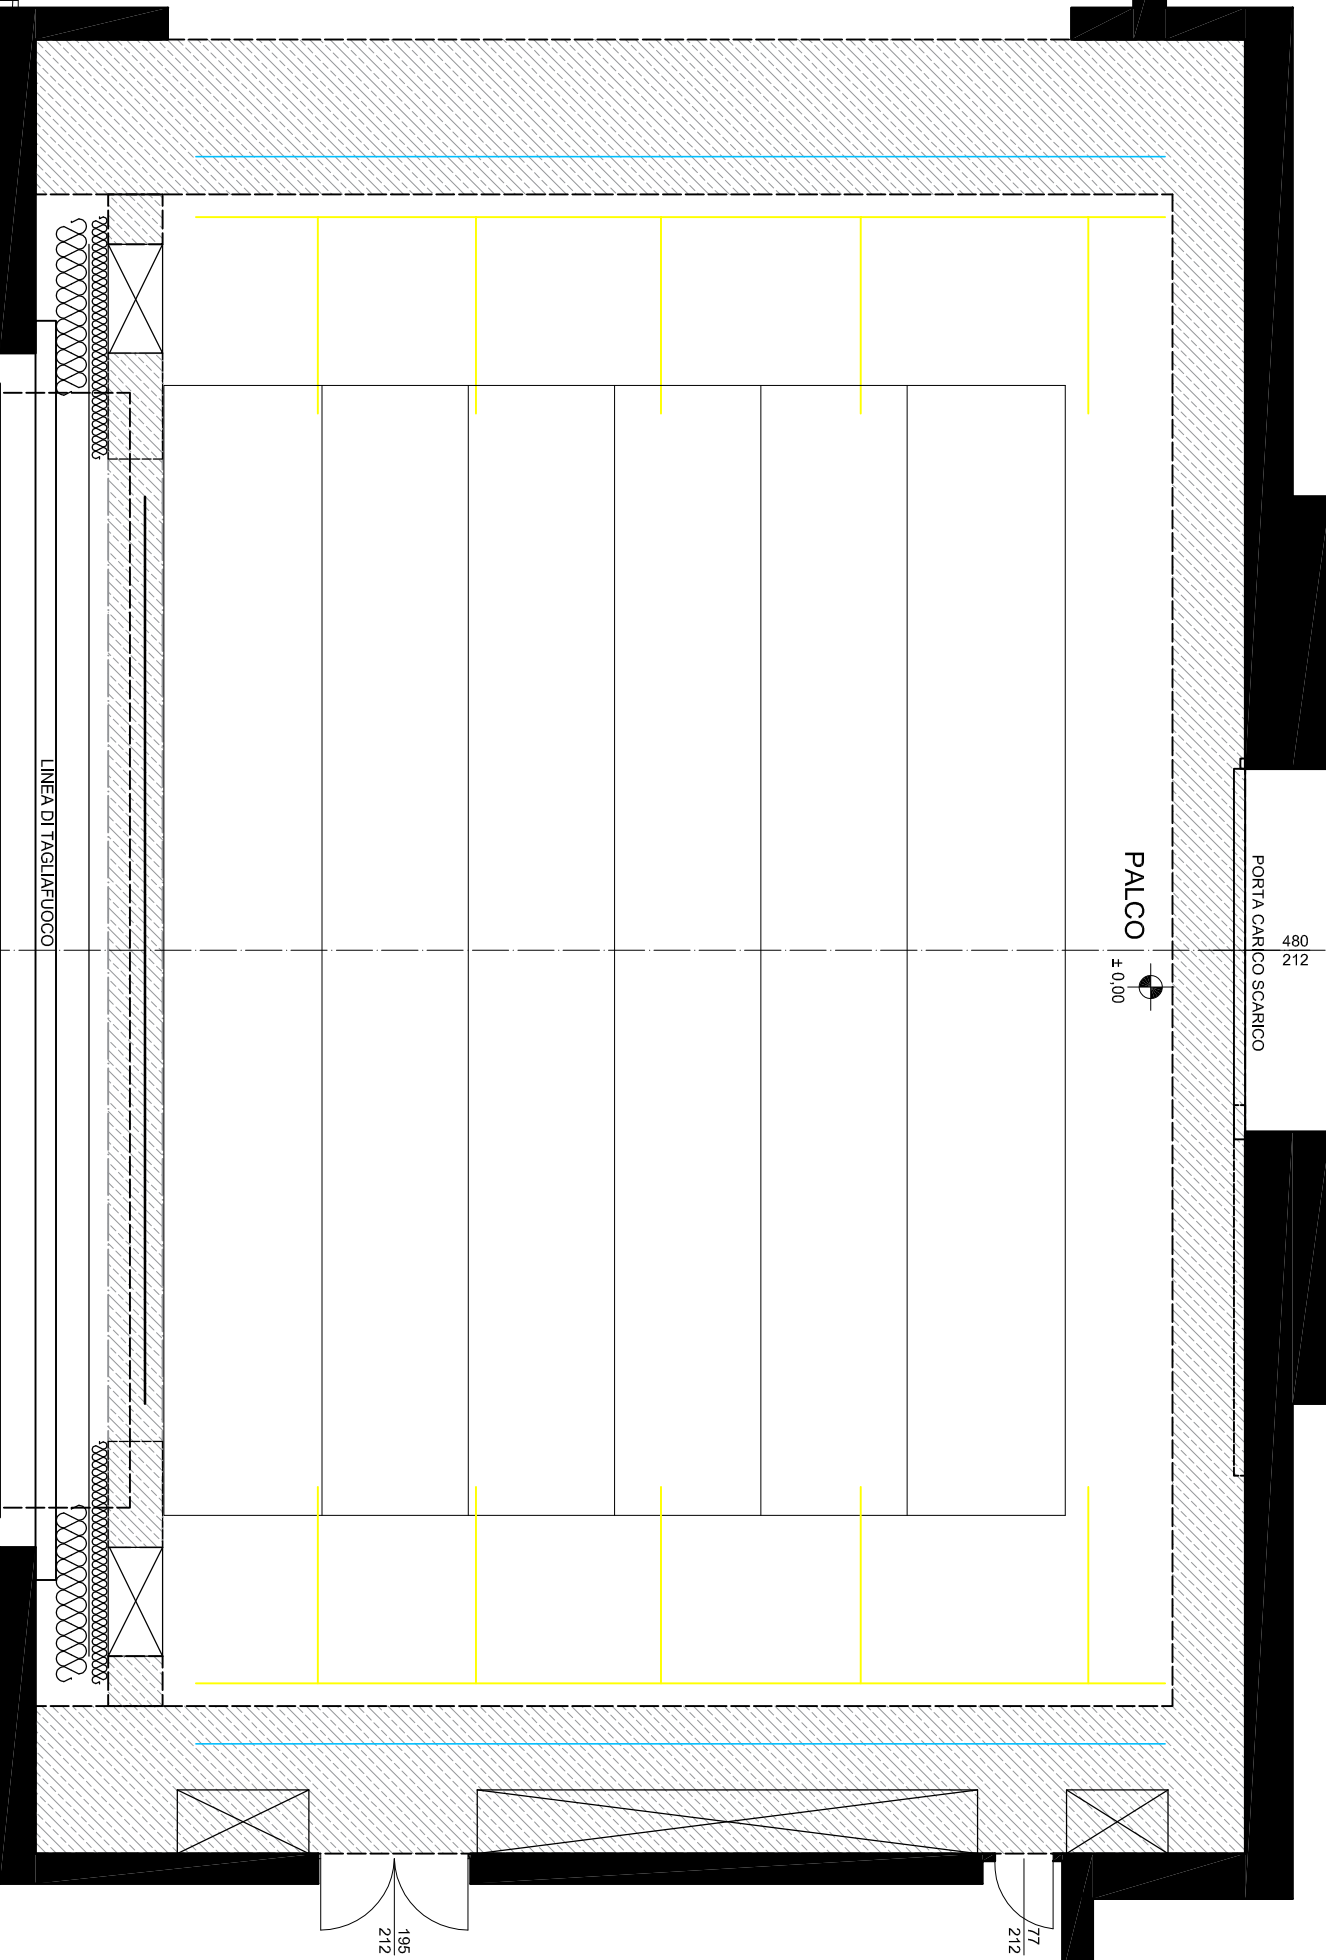


DESCRIZIONE	
	h MAX 8,50 metri
	50 TIRI CONTRAPPESATI - 250 kg
	PETTINI - 250 kg (uniform. distribuiti)
	AMERICANE LATERALI - 475 kg
	BUCA FISSA DELL'ORCHESTRA SOTTOPALCO
	SIPARIO APERTURA ALL'ITALIANA
	QUINTE DI BOCCASCENA
	ARLECCHINO MOBILE
	MANTOVANA FISSA - h 2 m
	IMPIANTO AUDIO FISSO L'ACOUSTIC KIVA
BOCCASCENA: APERTURA MAX 15 m - H MAX 7,50 m	
ARCO SCENICO - 15,80x9,50 m	
LARGHEZZA STANGONE/AMERICANA - 18 m	
6 TIRI PUNTUALI DISPONIBILI - 300 kg	
16 MOTORI MANGIACATENA - 250 kg	
6 PANTOGRAFI	
H TORRE SCENICA - 20 m	



- 62 (12M) - 475 kg
- 60
- 59
- 58
- 57
- 56
- 55
- 54 (11M) - 350 kg - EL
- 53
- 52
- 50 (10M) - 475 kg
- 49
- 48
- 47
- 46
- 44 (9M) - 475 kg
- 43
- 42
- 41
- 39
- 38 (8M) - 475 kg
- 37
- 36
- 35
- 34
- 33
- 32 (7M) - 350 kg - EL
- 31
- 30
- 29
- 28
- 27 (6M) - 475 kg
- 26
- 25
- 24
- 23
- 22
- 21 (5M) - 475 kg
- 20
- 19
- 18
- 17 (4M) - 350 kg - EL
- 16
- 15
- 14
- 13 (3M) - 475 kg
- 12
- 11
- 10
- 9
- 8 (2M) - 475 kg
- 7
- 6
- 5
- 4 (1M) - 475 kg
- 3
- 2
- 1

- 0 AMERICANA SOTTOPONTE - 475 kg - EL
- LARGHEZZA 12 m
- AMERICANA SOVRATTIOLI - 350 kg - EL
- LARGHEZZA 15 m

SCALA: 1:100